



MODIFICATION N°3 DU PLU DE LE TOURNE

EXAMEN AU CAS PAR CAS REALISE PAR LA PERSONNE
PUBLIQUE RESPONSABLE EN APPLICATION DES ARTICLES
R.104-33 A R.104-37 DU CODE DE L'URBANISME
POUR UN PLAN LOCAL D'URBANISME

Annexe 2 :
***Documents graphiques matérialisant la localisation
des secteurs du territoire concernés
par la procédure de modification***

MAITRE D'OUVRAGE :

COMMUNE DE LE TOURNE
2 chemin de Peyroutic
33550 LE TOURNE



COMMUNE DU
TOURNE


Agence
METAPHORE
ARCHITECTURE
URBANISME PAYSAGE

www.agencemetaphore.fr
contact@agencemetaphore.fr
0 5 . 5 6 . 2 9 . 1 0 . 7 0
38, quai de Bacalan 33300 Bordeaux


S.A.R.L. au capital de 54000€
R.C.S. Bordeaux 385 341 102
SIRET 385 341 102 00015 APE 7111Z

Commune de LE TOURNE

Modification du PLU

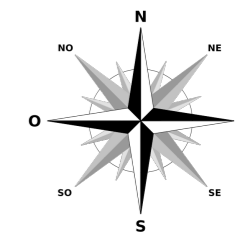

Zonage **Avant** Modification

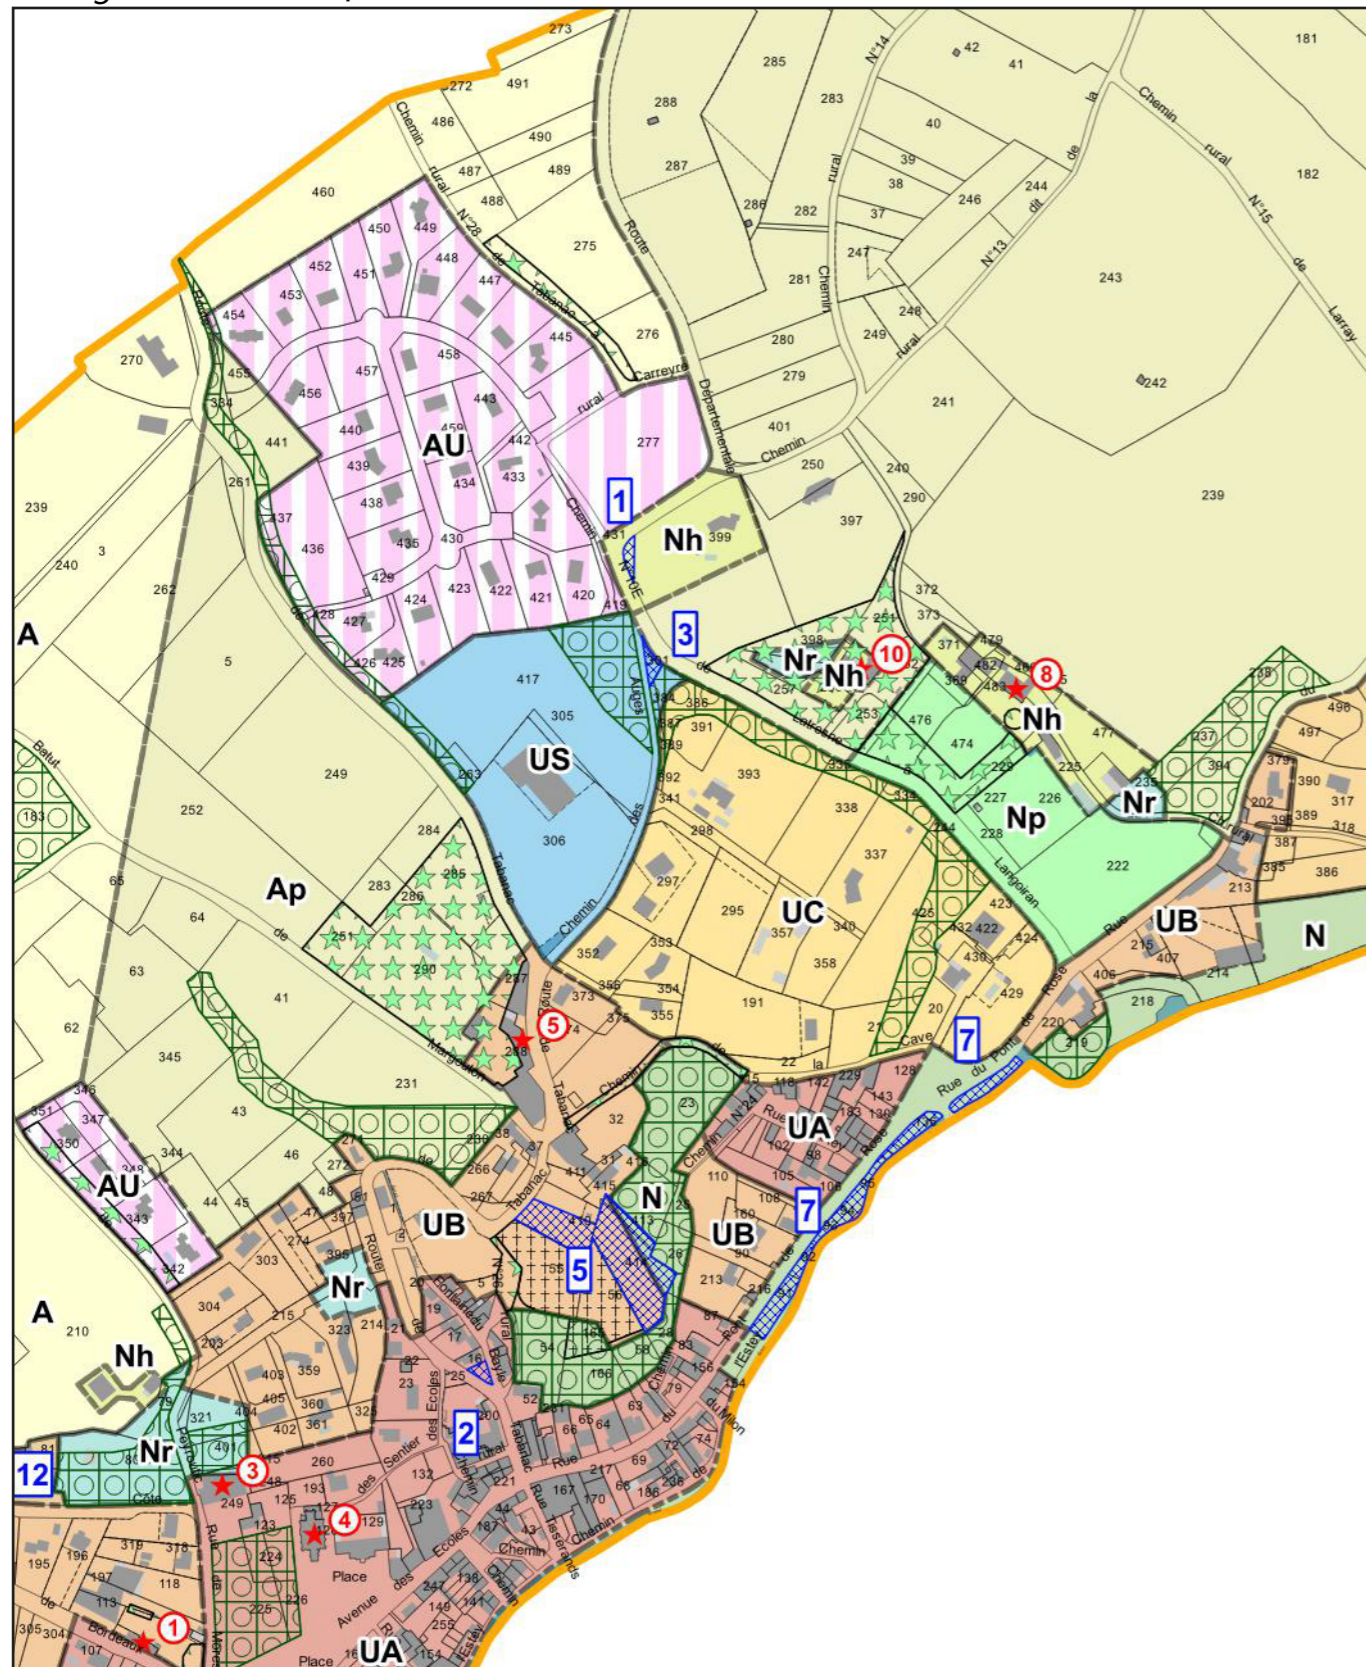

Zonage **Après** Modification

