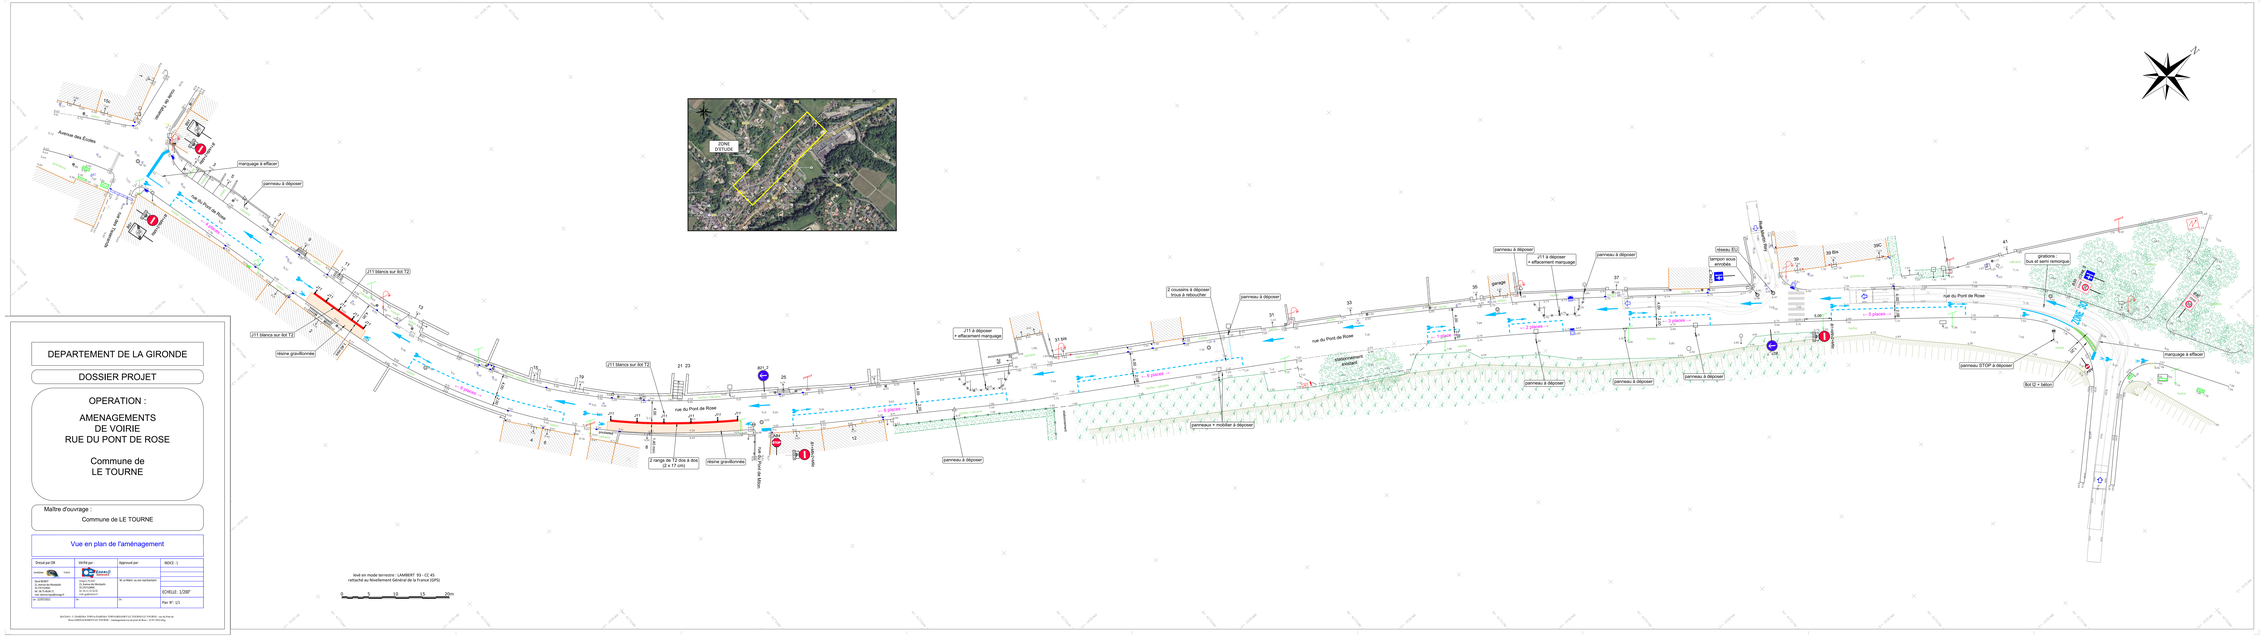

DEPARTEMENT DE LA GIRONDE

DOSSIER PROJET

OPERATION :

AMENAGEMENTS
DE VOIRIE
RUE DU PONT DE ROSE

Commune de
LE TOURNE

Maître d'ouvrage :
Commune de LE TOURNE

Vue en plan de l'aménagement

Dressé par DR	Vérifié par :	Approuvé par :	INDICE : 1
0 - 0 - 0	0 - 0 - 0		ECHELLE : 1/200°
0 - 0 - 0	0 - 0 - 0		Plan N° : 1/1

